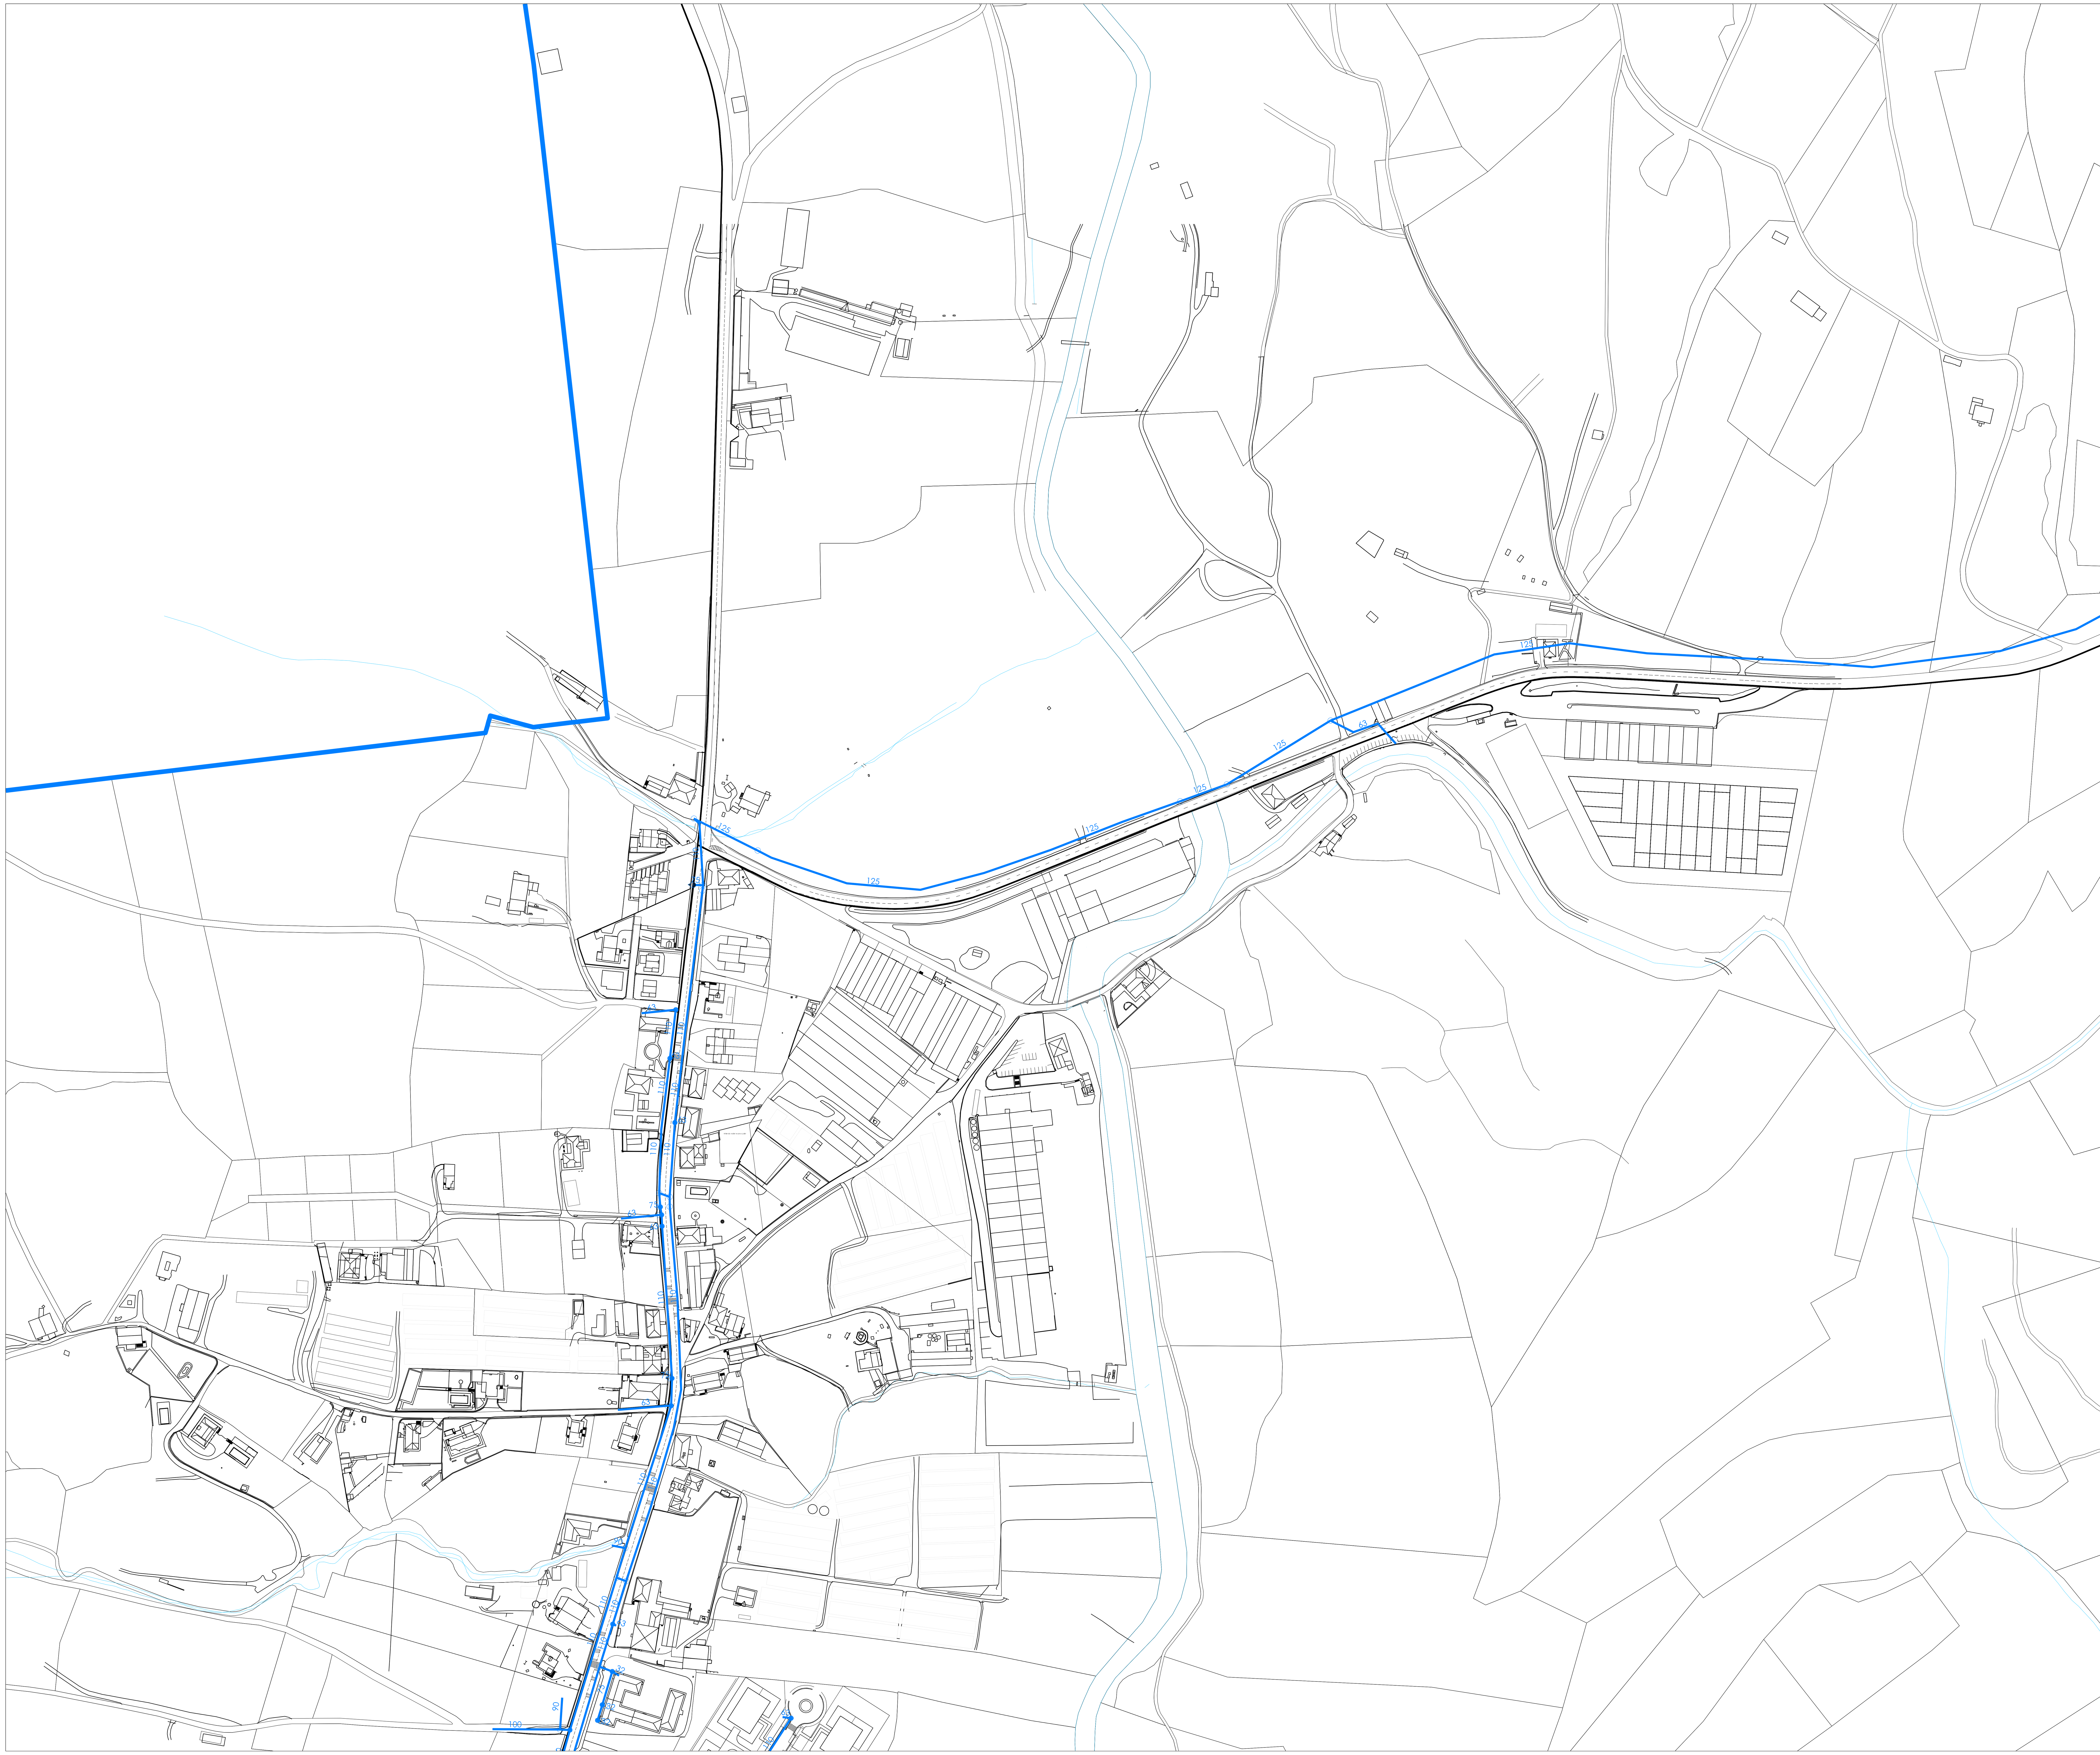

| UR-HORNIKUNTZA | | ABASTECIMIENTO |
|---|---|---|
| Dagoen ur-hornikuntza sarea | | Red de abastecimiento existente |
| Dagoen ur-hornikuntza sarearen diametroa | 110 | Diametro de la red de abastecimiento existente |
| Dagoen ur-hornikuntza sareko arketa | | Arqueta de la red de abastecimiento existente |
| Dagoen ur-hornikuntza sareko putzua | | Pozo de la red de abastecimiento existente |
| Dagoen hidrantea | | Hidrante existente |
| Ur-horniketarako ur hartze puntua | | Captación de agua para abastecimiento |
| Ur-horniketarako ur biltegia | | Depósitos de agua para abastecimiento |
| Ur araztegia | | Depuradora de aguas |

**kokapen planoa** — **plano de situación**

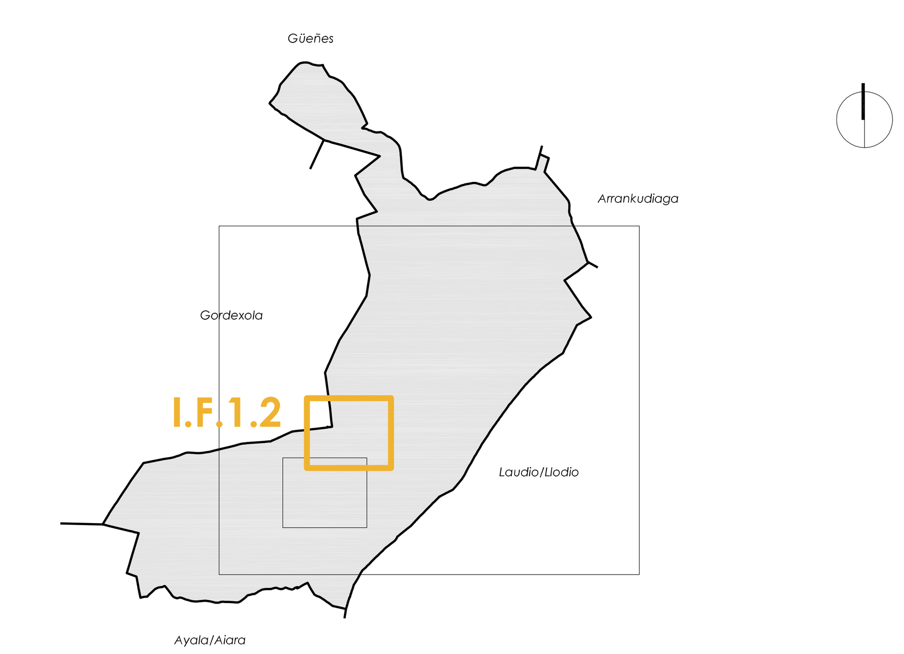


**Udalerria** — **Municipio**

**Okondoko Udala** — **Ayuntamiento de Okondo**

| udal kodea / código municipio | 0164 |
|---|---|
| Tresna / Instrumento | Hiri Antolamenduren Plan Orokorra<br>Plan General de Ordenación Urbana |

**planoaren izena** — **nombre del plano**

INFRAESTRUCTURAS: ABASTECIMIENTO

**erreferentzia** — **referencia**

| seriea<br>serie | zenbakia<br>número | eremua<br>ámbito | arau-lerruna<br>rango normativo | arau-izaera<br>carácter normativo | eskala<br>escala | lan fasea<br>fase de trabajo |
|---|---|---|---|---|---|---|
| I.F | 1 | 2 | informazioa<br>información | | A1 1/2.000<br>A3 1/4.000 | hasierako onespena<br>aprobación inicial |

**erredaktore taldea** — **equipo redactor**

estudio de renovación y desarrollos urbanos

laguntzaileak
colaboradores:


javier martínez callejo
doctor arquitecto
COAVN: 2496

jose maria ordeig corsini
doctor arquitecto
COAVN: 0550

jesús luis sola jiménez
abogado urbanista y geógrafo
MICAP: 2471

luis sola jiménez
arquitecto técnico
COAVN: 1356

Navarra (Tajonar) 948 28 18 47
Bizkaia (Bilbao) 94 657 54 80


ikus-onetsia
visado

referencia municipal
udalaren erreferentzia

**kalitate agiria** — **certificación de calidad**

| proiektuaren erreferentzia<br>referencia proyecto | berrikuspen zbkia<br>Nº de revisión | berrikuspen data<br>fecha de revisión | arkitekto zuzendaria<br>arquitecto director | abokatu zuzendaria<br>letrado director | diligentzia<br>diligencia | fecha<br>acto administrativo |
|---|---|---|---|---|---|---|
| 0164 | 1 | 09-01-2014 | javier | jesús | | |

data
fecha

2014ko urtarrila
enero 2014